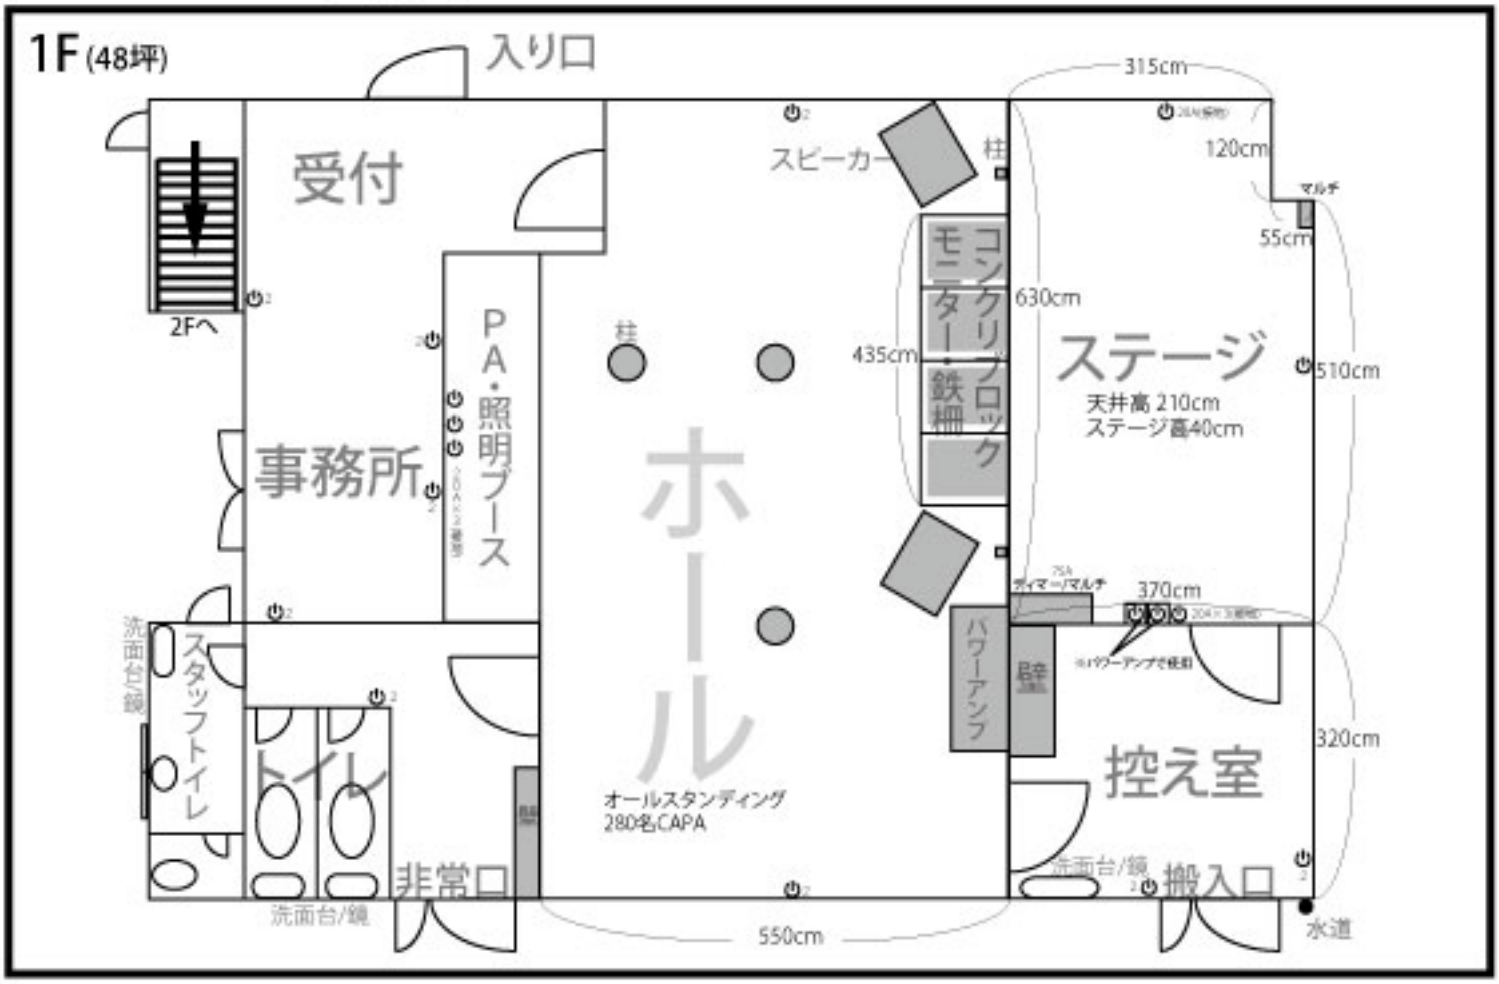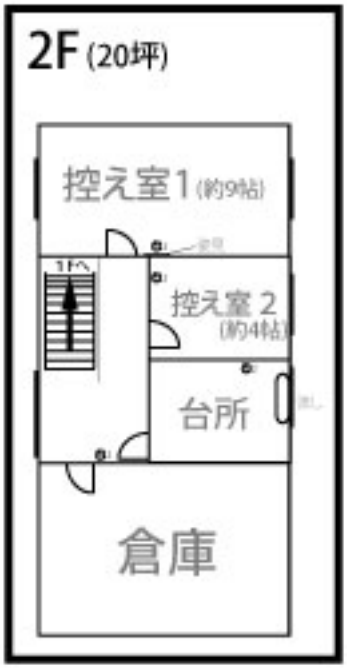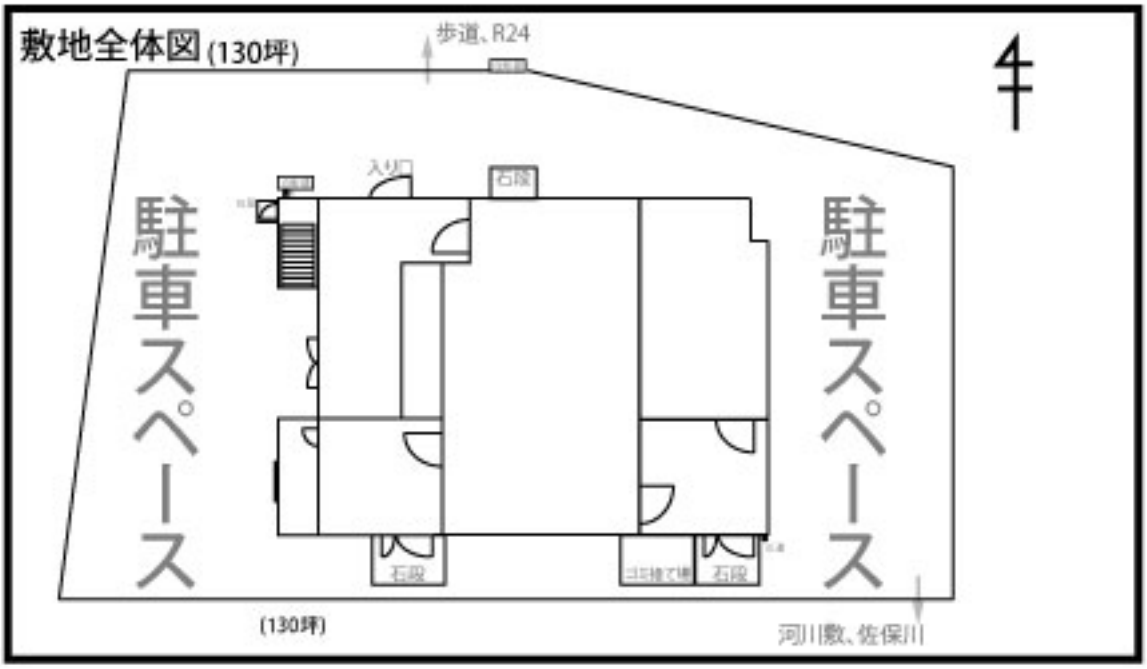NEVERLAND平面図